

ตารางแสดงวงเงินที่ได้รับจัดสรรและราคากลาง  
ในการจัดจ้างเหมาทำความสะอาดห้องน้ำห้องส้วมโรงเรียนภูเก็ตวิทยาลัย

1. ชื่อโครงการ ปรับปรุงและพัฒนาการบริหารจัดการกลุ่มบริหารงานทั่วไป  
หน่วยงานเจ้าของโครงการ โรงเรียนภูเก็ตวิทยาลัย
2. วงเงินงบประมาณที่ได้รับจัดสรร 820,000.00 บาท
3. ลักษณะงานพอสังเขป จัดจ้างพนักงานทำความสะอาดห้องน้ำบริเวณโรงเรียน
4. ราคากลาง จำนวน ณ วันที่ 16 มีนาคม 2561 เป็นเงิน 820,000.00 บาท (แปดแสนสองหมื่นบาทถ้วน)
5. บัญชีประมาณราคากลาง  
ราคาที่เคยจัดซื้อจัดจ้างครั้งล่าสุด ภายในระยะเวลา 2 ปี งบประมาณ
6. รายชื่อคณะกรรมการกำหนดราคากลาง
  - 6.1 นายอดุลย์ บุญประสิทธิ์
  - 6.2 นายพล ไมสัณ
  - 6.3 นายนำโชค วงศ์สุภชาติ



รายละเอียดและขอบเขตงานจัดจ้างเหมาทำความสะอาดห้องน้ำห้องส้วมโรงเรียนภูเก็ตวิทยาลัย

ประจำปีงบประมาณ พ.ศ.๒๕๖๑

๑. ความเป็นมา

ด้วย โรงเรียนภูเก็ตวิทยาลัยเป็นโรงเรียนขนาดใหญ่ สถานที่ทำการตั้งอยู่ ณ ๗๓/๓ ถนนเทพกระษัตรี ตำบลตลาดใหญ่ อำเภอเมือง จังหวัดภูเก็ต มีเนื้อที่ประมาณ ๒๓ ไร่ ๑ งาน ๕๐ ตารางวา ประกอบด้วย อาคารอำนวยการ อาคารเรียน หอสมุด ๑๐๐ ปี วิหารหลวงพ่อเพรา สนามบาสเกตบอล สนามฟุตบอล สำนักงานลูกเสือ-เนตรนารี สำนักงานโภชนาการ อาคาร To Be Number One ลานหงส์หยกอนุสรณ์ อาคารดนตรีสากล ห้องเรียนเกษตร ห้องประชุมอาคารลือท ห้องกิจการนักเรียน สามคณนักเรียนเก่า สมาคมผู้ปกครองและครู ฯ มีอาคารและนักเรียนจำนวนมาก ซึ่งทุกอาคารจะต้องดูแลสภาพแวดล้อมและทำความสะอาดห้องน้ำห้องส้วมเป็นอย่างดี เพื่อสุขอนามัยที่ดีของนักเรียนและบุคลากรทางการศึกษา แต่เนื่องจากโรงเรียนภูเก็ตวิทยาลัยไม่มีอัตรากำลังของบุคลากรที่ทำหน้าที่ดูแลเรื่องความสะอาดสุขอนามัยของห้องน้ำห้องส้วมตามอาคารเรียน จึงจำเป็นต้องจัดจ้างเหมาทำความสะอาดห้องน้ำห้องส้วมโรงเรียนภูเก็ตวิทยาลัย เพื่อพัฒนาคุณภาพการบริหารและการจัดการศึกษาสู่ความเป็นสากล เป็นเลิศทางด้านวิชาการ โดยเป็นต้นแบบนักเรียนเก่ง โรงเรียนดีภาคีเครือข่ายเข้มแข็ง

๒. วัตถุประสงค์

จัดจ้างเหมาทำความสะอาดห้องน้ำห้องส้วมบริเวณอาคารเรียน โรงเรียนภูเก็ตวิทยาลัย ถนนเทพกระษัตรี ตำบลตลาดใหญ่ อำเภอเมือง จังหวัดภูเก็ต

๓. คุณสมบัติของผู้เสนอราคา

๓.๑ เป็นบุคคลหรือนิติบุคคลตามกฎหมาย

๓.๒ เป็นผู้ที่มีอาชีพรับจ้างที่ประกวดราคาจ้างดังกล่าว โดยมีหนังสือรับรองผลงานในการทำความสะอาดและสถานที่ของผู้ว่าจ้าง ที่เป็นส่วนราชการ รัฐวิสาหกิจ หรือเอกชน ทั้งในอดีตและปัจจุบัน อย่างน้อย ๑ ราย โดยมีมูลค่าการจ้างเหมาในสัญญาฉบับเดียวกัน ไม่ต่ำกว่า ๘๐๐,๐๐๐ บาท (แปดแสนบาทถ้วน) และเป็นงานที่ดำเนินการเสร็จเรียบร้อยภายในกำหนดสัญญาแล้ว

๓.๓ ไม่เป็นผู้ที่ถูกกระบุชื่อไว้ในบัญชีรายชื่อผู้ทำงานของทางราชการและได้แจ้งเวียนชื่อแล้ว หรือไม่เป็นผู้ที่ได้รับผลของการสั่งให้นิติบุคคลหรือบุคคลอื่นเป็นผู้ทำงานตามระเบียบของทางราชการ

๓.๔ ไม่เป็นผู้มีผลประโยชน์ร่วมกันกับผู้เสนอราคารายอื่นที่เข้ายื่นข้อเสนอให้แก่โรงเรียนภูเก็ตวิทยาลัย ณ วันประกาศประกวดราคาจัดจ้างเหมาทำความสะอาดห้องน้ำห้องส้วม หรือไม่เป็นผู้กระทำการอันเป็นการขัดขวางการแข่งขันราคาอย่างเป็นธรรม ในการประกวดราคาจัดจ้างเหมาทำความสะอาดห้องน้ำห้องส้วมครั้งนี้

๓.๕ ไม่เป็นผู้ได้รับเอกสิทธิ์หรือความคุ้มกัน ซึ่งอาจปฏิเสธไม่ยอมขึ้นศาลไทย เว้นแต่รัฐบาลของผู้เสนอราคาได้มีคำสั่งให้สละสิทธิ์และความคุ้มกันเช่นนั้น

.....  
Amr

.....ประธาน

(นายอดุลย์ บุญประสิทธิ์)

.....  
.....

.....กรรมการ

(นายพล ไหมสั่น)

.....  
T/M

.....กรรมการ

(นายนำโชค วงศ์ศุภชาติ)



๓.๖ บุคคลหรือนิติบุคคลที่จะเข้าเป็นคู่สัญญาต้องไม่อยู่ในฐานะเป็นผู้ไม่แสดงบัญชีรายรับรายจ่ายหรือแสดงบัญชีรายรับรายจ่ายไม่ถูกต้องครบถ้วนในสาระสำคัญ

๓.๗ บุคคลหรือนิติบุคคลที่จะเข้าเป็นคู่สัญญากับหน่วยงานภาครัฐ ซึ่งได้ดำเนินการจัดซื้อจัดจ้างด้วยระบบอิเล็กทรอนิกส์ (e-Government Procurement : e-GP) ต้องลงทะเบียนในระบบอิเล็กทรอนิกส์ของกรมบัญชีกลางที่เว็บไซต์ศูนย์ข้อมูลจัดซื้อจัดจ้างภาครัฐ

๓.๘ คู่สัญญาต้องรับและจ่ายเงินผ่านบัญชีธนาคาร เว้นแต่การจ่ายเงินแต่ละครั้งซึ่งมีมูลค่าไม่เกินสามหมื่นบาท คู่สัญญาอาจจ่ายเป็นเงินสด

๔. ขอบเขตของงาน ผู้รับจ้างจะต้องทำความสะอาด ดังต่อไปนี้ (ดูแผนผังที่แนบประกอบ)

๔.๑ บริเวณพื้นที่ทำความสะอาด

๔.๑.๑ ห้องน้ำอาคารอำนวยการ (อาคาร ๑) ประกอบด้วย ห้องน้ำผู้อำนวยการ ๑ ห้อง ห้องน้ำครูชาย ๒ ห้อง ห้องน้ำครูหญิง ๒ ห้อง รวม ๕ ห้อง

๔.๑.๒ ห้องน้ำนักเรียนบานไม่รู้โรย (อาคาร ๒๑) ประกอบด้วยห้องน้ำหญิง ๑๕ ห้อง ห้องน้ำชาย ๒ ห้อง รวม ๑๗ ห้อง และบริเวณโดยรอบห้องน้ำ

๔.๑.๓ ห้องน้ำอาคารเรียน ๖ (อาคาร ๖) ประกอบด้วยห้องน้ำจำนวน ๑๖ ห้อง

๔.๑.๔ ห้องน้ำอาคารเรียน ๕ (อาคาร ๕) ประกอบด้วย ห้องน้ำชาย ๑ ห้อง ห้องน้ำหญิง ๑ ห้อง รวม ๒ ห้อง

๔.๑.๕ ห้องน้ำอาคารเรียน ๒ (อาคาร ๒) ประกอบด้วย ห้องน้ำชาย ๔ ห้อง ห้องน้ำครูหญิง ๔ ห้อง ห้องน้ำนักเรียนหญิง ๑๒ ห้อง ห้องน้ำนักเรียนชาย ๑๒ ห้อง รวม ๓๒ ห้อง

๔.๑.๖ ห้องน้ำอาคารเรียน ๔ (อาคาร ๔) ประกอบด้วย ห้องน้ำครูชาย ๒ ห้อง ห้องน้ำครูหญิง ๒ ห้อง และห้องน้ำนักเรียนหลังอาคาร ๔ จำนวน ๘ ห้อง รวม ๑๒ ห้อง

๔.๑.๗ ห้องน้ำอาคารลิกอ โกยสมบุรณ์ (อาคาร ๑๔) ประกอบด้วย ห้องน้ำชาย ๒ ห้อง ห้องน้ำหญิง ๒ ห้อง รวม ๔ ห้อง

๔.๑.๘ อาคารอเนกประสงค์หลวงพ่อพรา (อาคาร ๑๓) ประกอบด้วย ห้องน้ำบหนอประชุมหลวงพ่อพรา ห้องน้ำชาย ๑ ห้อง ห้องน้ำหญิง ๒ ห้อง รวม ๓ ห้อง

๔.๑.๙ ห้องสมุด ๑๐๐ ปี (อาคาร ๗) ประกอบด้วยห้องน้ำชั้น ๑ และชั้น ๓ จำนวน ๔ ห้อง

๔.๑.๑๐ อาคารป้อมยาม ห้องน้ำ จำนวน ๑ ห้อง

๕. ผู้รับจ้างต้องเป็นผู้จัดหาคนงานทำความสะอาด ตลอดทั้งเครื่องมือเครื่องใช้และน้ำยาทำความสะอาดที่มีคุณภาพดี (เป็นยี่ห้อที่มีและนิยมใช้กันโดยทั่วไป โดยมีเครื่องหมายให้ผู้ว่าจ้างตรวจสอบได้) และจะต้องมีจำนวนเพียงพอและเหมาะสมกับพื้นที่ ด้วยทุนทรัพย์ของผู้รับจ้างเองทั้งสิ้น ยกเว้น ไฟฟ้า น้ำปะปา ผู้ว่าจ้างยินยอมให้ใช้ได้เท่าที่จำเป็นต่อการบริหารทำความสะอาดอุปกรณ์และเครื่องมือทำความสะอาดที่ผู้รับจ้างจะต้องจัดหาประจำมี ดังนี้

๕.๑ ไม้กวาดและไม้ถูพื้น

.....ประธาน

(นายอดุลย์ บุญประสิทธิ์)

.....กรรมการ

(นายพล ไมล์)

.....กรรมการ

(นายนำโชค วงศ์ศุภชาติ)



๕.๒ แปร่งขัดพื้น

๕.๓ ชุบน้ำทำความสะอาด

๕.๔ ผ้าเช็ดกระจกและผ้าเช็ดฝุ่น

๕.๕ ถังน้ำสำหรับถูพื้นหรือขัดทำความสะอาดห้องน้ำ

๕.๖ จัดหาน้ำยาที่ใช้ทำความสะอาด ที่ได้มาตรฐานและมีคุณภาพ เช่น

๕.๖.๑ น้ำยาล้างห้องน้ำ โดยแยกประเภทการใช้งาน

๕.๖.๒ น้ำยาอเนกประสงค์

๕.๖.๓ น้ำยาเช็ดกระจก

๕.๖.๔ น้ำยาฆ่าเชื้อโรคและน้ำยาดับกลิ่นและสเปรย์กำจัดแมลง

๕.๗ สเปรย์น้ำหอมสำหรับฉีดห้องน้ำ

๕.๘ วัสดุอุปกรณ์อื่นๆที่จำเป็นในการปฏิบัติงานทำความสะอาดห้องน้ำห้องส้วม รวมทั้งป้ายเตือนระหว่างปฏิบัติงาน เช่น โปรตระวังสั้น กำลังทำความสะอาด ห้ามเข้ากำลังปฏิบัติงาน ฯลฯ

ผู้ว่าจ้างจะจัดสถานที่สำหรับเก็บอุปกรณ์ดังกล่าวข้างต้นให้ แต่ทั้งนี้ผู้ว่าจ้างจะไม่รับผิดชอบต่อการสูญหาย หรือเสียหายใดๆที่เกิดขึ้นแก่วัสดุและอุปกรณ์นั้นทั้งสิ้นและผู้รับจ้างต้องดูแลรักษาความสะอาดสถานที่เก็บวัสดุอุปกรณ์โดยไม่คิดค่าใช้จ่ายกับผู้ว่าจ้าง

## ๖. รายละเอียดการทำงาน

ให้ทำความสะอาดทุกวันจันทร์ ถึง ศุกร์ ตั้งแต่เวลา ๐๗.๐๐ - ๑๖.๓๐ น. และวันเสาร์ ตั้งแต่เวลา ๐๗.๐๐ - ๑๒.๐๐ น. (เว้นวันอาทิตย์และวันหยุดนักขัตฤกษ์ตามประกาศทางราชการ) โดยมีลักษณะงาน กำหนดเวลาทำงานและมาตรฐานของงานทำความสะอาดเป็นไปตามที่กำหนด ดังต่อไปนี้

๖.๑ ลักษณะงานและกำหนดเวลาทำงาน

### การทำความสะอาดประจำวัน

- ทำความสะอาดห้องน้ำห้องส้วมทุกห้องด้วยการเช็ดกระจก ขัด ถู ล้าง บริเวณพื้น ผนัง ห้องน้ำและเครื่องสุขภัณฑ์ด้วยน้ำยาฆ่าเชื้อโรคให้สะอาดตลอดทั้งวัน และต้องเข้าดูแลทำความสะอาดห้องน้ำ ทุกๆ ๑ ชั่วโมง หรือกรณีที่มีความสกปรกจะต้องดำเนินการทันทีและเดินดูความสะอาดเรียบร้อยบริเวณห้องน้ำ ตามจุดต่างๆ

๗. ในกรณีที่รายละเอียดนี้ไม่ได้กำหนดรายละเอียดการทำงานไว้ ให้ผู้รับจ้างดำเนินการทำความสะอาดตามสภาพของงานหรือตามคำสั่งของผู้ว่าจ้าง

๘. ผู้รับจ้างต้องเป็นผู้จัดหาพนักงานทำความสะอาด หัวหน้าผู้ควบคุมงาน ตามรายละเอียด ดังนี้

๘.๑ จัดหาพนักงานทำความสะอาด จำนวน ๖ คน โดยต้องมีคุณสมบัติดังนี้

- มีสัญชาติไทยหรือสัญชาติอื่นๆ (ที่ขึ้นกรมแรงงานโดยถูกต้องตามกฎหมาย) จะต้องเป็นผู้ที่มีสุขภาพแข็งแรง โดยไม่มีโรคติดต่อร้ายแรง อายุไม่ต่ำกว่า ๒๑ ปี และไม่เกิน ๕๕ ปี ต้องมีประสบการณ์ในการทำงานรักษาความสะอาดโดยตรงไม่น้อยกว่า ๒ ปี มีความซื่อสัตย์ สุจริต และผ่านการฝึกอบรมจากผู้รับจ้าง โดยมีหนังสือรับรองผลงานมาแสดงพร้อมทั้งทะเบียนประวัติ

.....ประธาน

(นายอดุลย์ บุญประสิทธิ์)

.....กรรมการ

(นายพล ไหมสั่น)

.....กรรมการ

(นายนำโชค วงศ์ศุภชาติ)



- จัดส่งผู้ตรวจสอบและผู้ควบคุมเข้ามากำกับดูแลการทำงานของพนักงานทำความสะอาดและประสานกับผู้ว่าจ้าง อย่างน้อยเดือนละ ๒ ครั้ง
- ให้จัดทำประวัติของพนักงานโดยละเอียด ตามแบบที่ผู้ว่าจ้างกำหนดและรูปถ่ายสี ขนาด ๒ นิ้ว จำนวน ๒ รูป ส่งให้ผู้ว่าจ้าง ในวันลงนามในสัญญาหรือก่อนวันเริ่มดำเนินการ ๗ วัน
- พนักงานทุกคนต้องอยู่ในเครื่องแบบที่เป็นมาตรฐานเดียวกัน ติดป้ายชื่อประจำตัวทุกคน
- ให้ผู้รับจ้างแจ้งจำนวน พนักงานที่ส่งเข้ามาทำความสะอาดและในกรณีที่มีการสับเปลี่ยนหรือทดแทนตัวบุคคล ให้แจ้งรายชื่อพร้อมประวัติพนักงานเป็นการสำรองล่วงหน้า
- ผู้รับจ้างต้องรับผิดชอบและยินยอมชดใช้ค่าเสียหายหรือซ่อมแซมทรัพย์สินของผู้ว่าจ้างที่เกิดความเสียหายขึ้นหรือสูญหาย โดยการกระทำของผู้รับจ้างหรือลูกจ้างของผู้รับจ้าง
- ผู้รับจ้างต้องรับผิดชอบและให้ความคุ้มครองคนงานหรือลูกจ้างของผู้รับจ้างที่มาทำงานกับผู้ว่าจ้างเกี่ยวกับสิทธิอันพึงได้ตามกฎหมายแรงงานด้วย โดยไม่เรียกร้องจากผู้ว่าจ้าง
- การจ่ายค่าจ้าง ผู้ว่าจ้างจะเบิกจ่ายให้เป็นรายเดือน เมื่อคณะกรรมการตรวจรับจ้างได้ตรวจรับงานเรียบร้อยแล้วโดยมีใบส่งมอบงานประกอบแนบต่อเดือน


#### ๙. ระยะเวลาการจ้าง

๑ พฤษภาคม ๒๕๖๑ – ๓๐ เมษายน ๒๕๖๒


#### ๑๐. หลักเกณฑ์การพิจารณา ใช้เกณฑ์ราคาต่ำสุด

.....ประธาน      .....กรรมการ      .....กรรมการ  
(นายอดุลย์ บุญประสิทธิ์)      (นายพล ไมสัณ)      (นายนำโชค วงศ์ศุภชาติ)



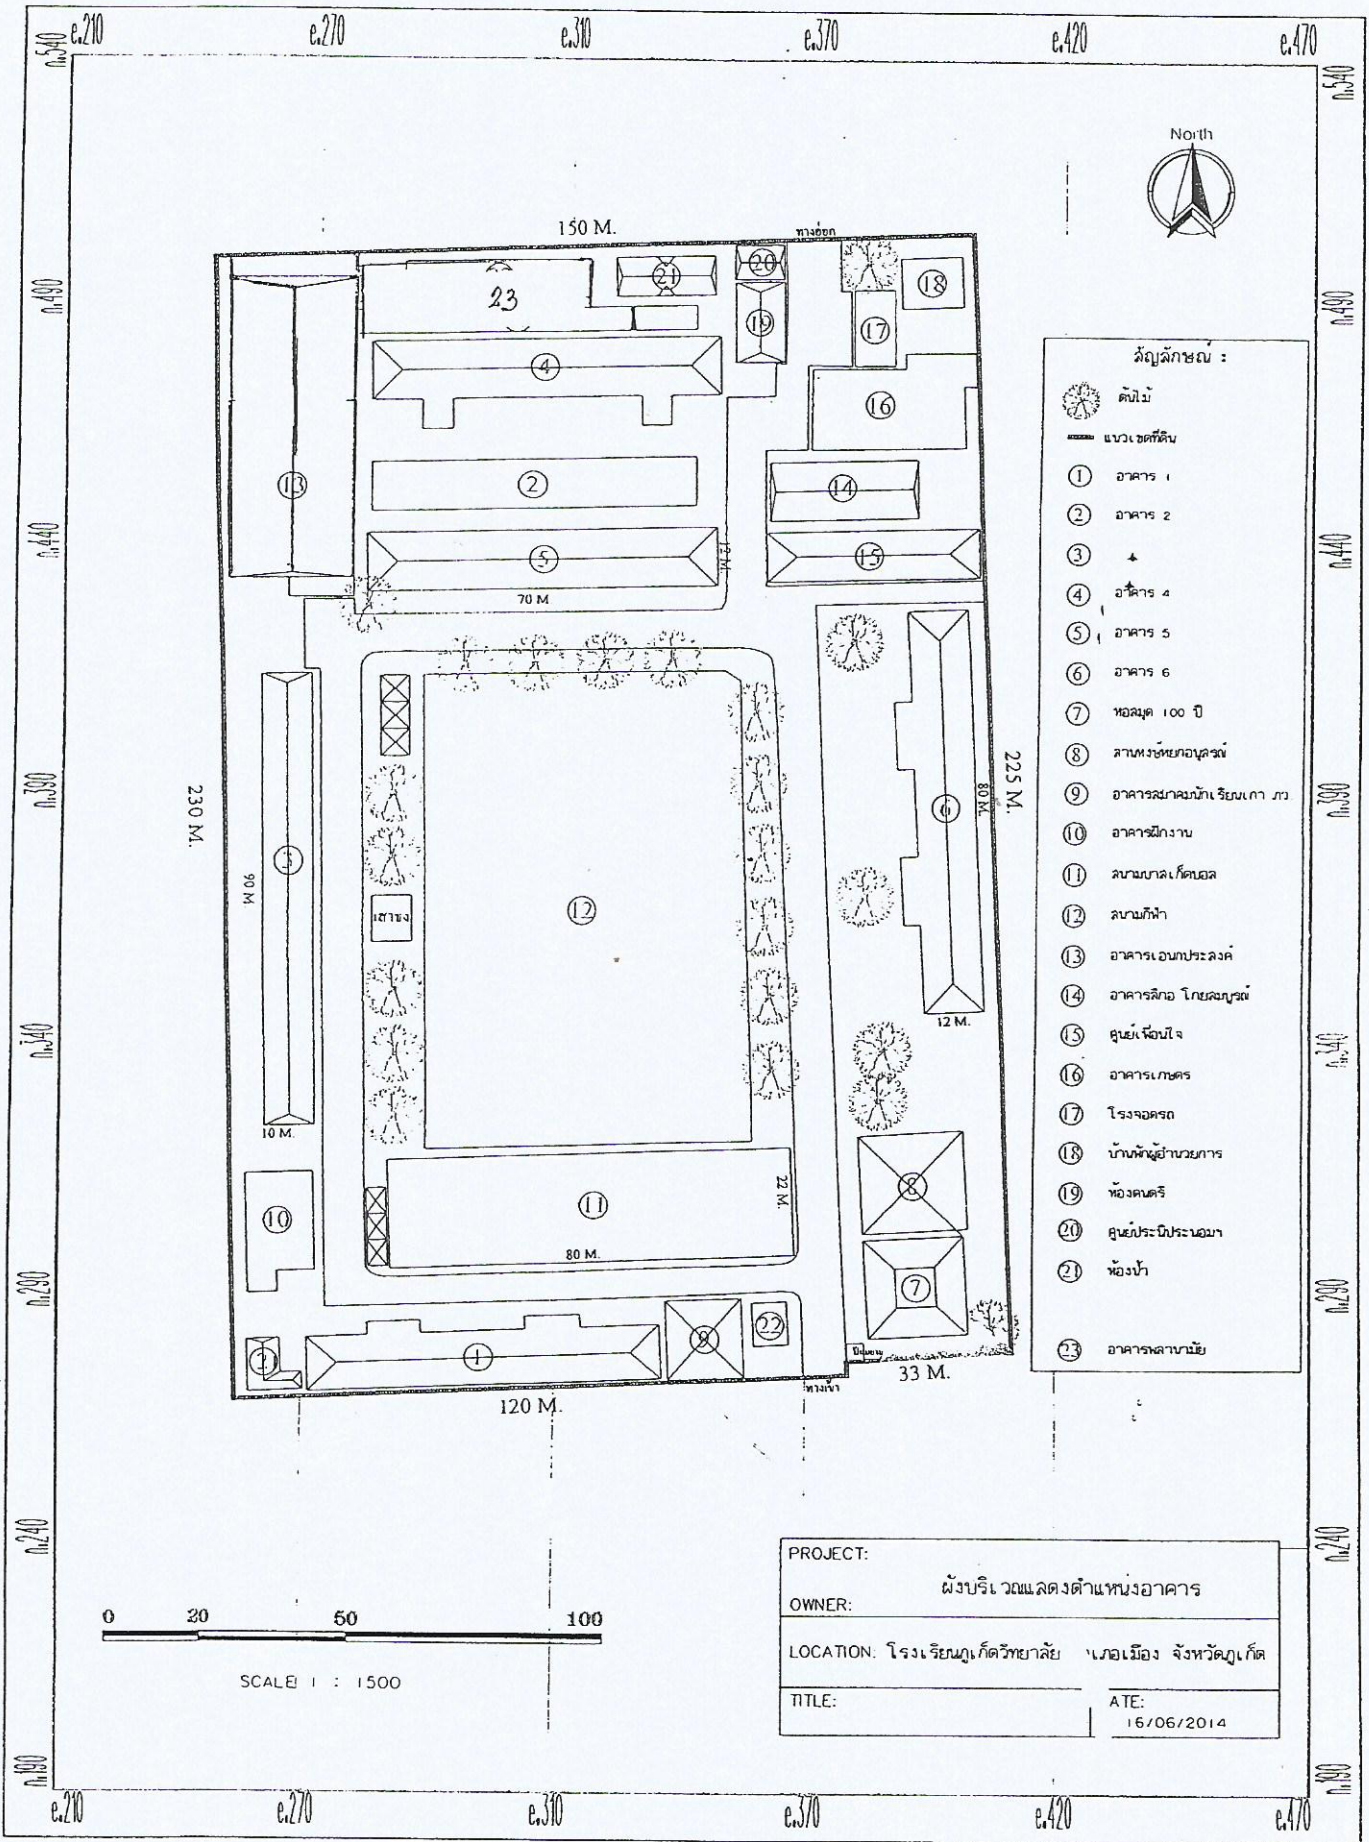

- สัญลักษณ์ :
- ต้นไม้
  - แนวเขตที่ดิน
  - ① อาคาร 1
  - ② อาคาร 2
  - ③
  - ④ อาคาร 4
  - ⑤ อาคาร 5
  - ⑥ อาคาร 6
  - ⑦ หอสมุด 100 ปี
  - ⑧ สานหยักหีบอนุสรณ์
  - ⑨ อาคารสมาคมภริยาแม่แก้ว
  - ⑩ อาคารฝึกงาน
  - ⑪ สนามบอลกีฬาบอล
  - ⑫ สนามกีฬา
  - ⑬ อาคารเอนกประสงค์
  - ⑭ อาคารลือทอ โภชนาการ
  - ⑮ ศูนย์เพื่อนใจ
  - ⑯ อาคารเกษตร
  - ⑰ โรงจอดรถ
  - ⑱ บ้านพักผู้อำนวยการ
  - ⑲ ห้องดนตรี
  - ⑳ ศูนย์ประเมินผล
  - ㉑ ห้องน้ำ
  - ㉒ อาคารคาบเนี้ย
  - ㉓

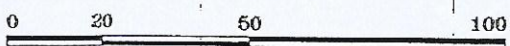

SCALE 1 : 1500

PROJECT:	ผังบริเวณแสดงตำแหน่งอาคาร
OWNER:	
LOCATION:	โรงเรียนภูเก็ตวิทยาลัย เมืองเมือง จังหวัดภูเก็ต
TITLE:	
ATE:	16/06/2014